**_Attention_**: Installation min. 250 mm
above the highest possible water level.

**_Achtung_**: Einbau mindestens h > 250 mm
über dem höchstmöglichen Wasserspiegel.

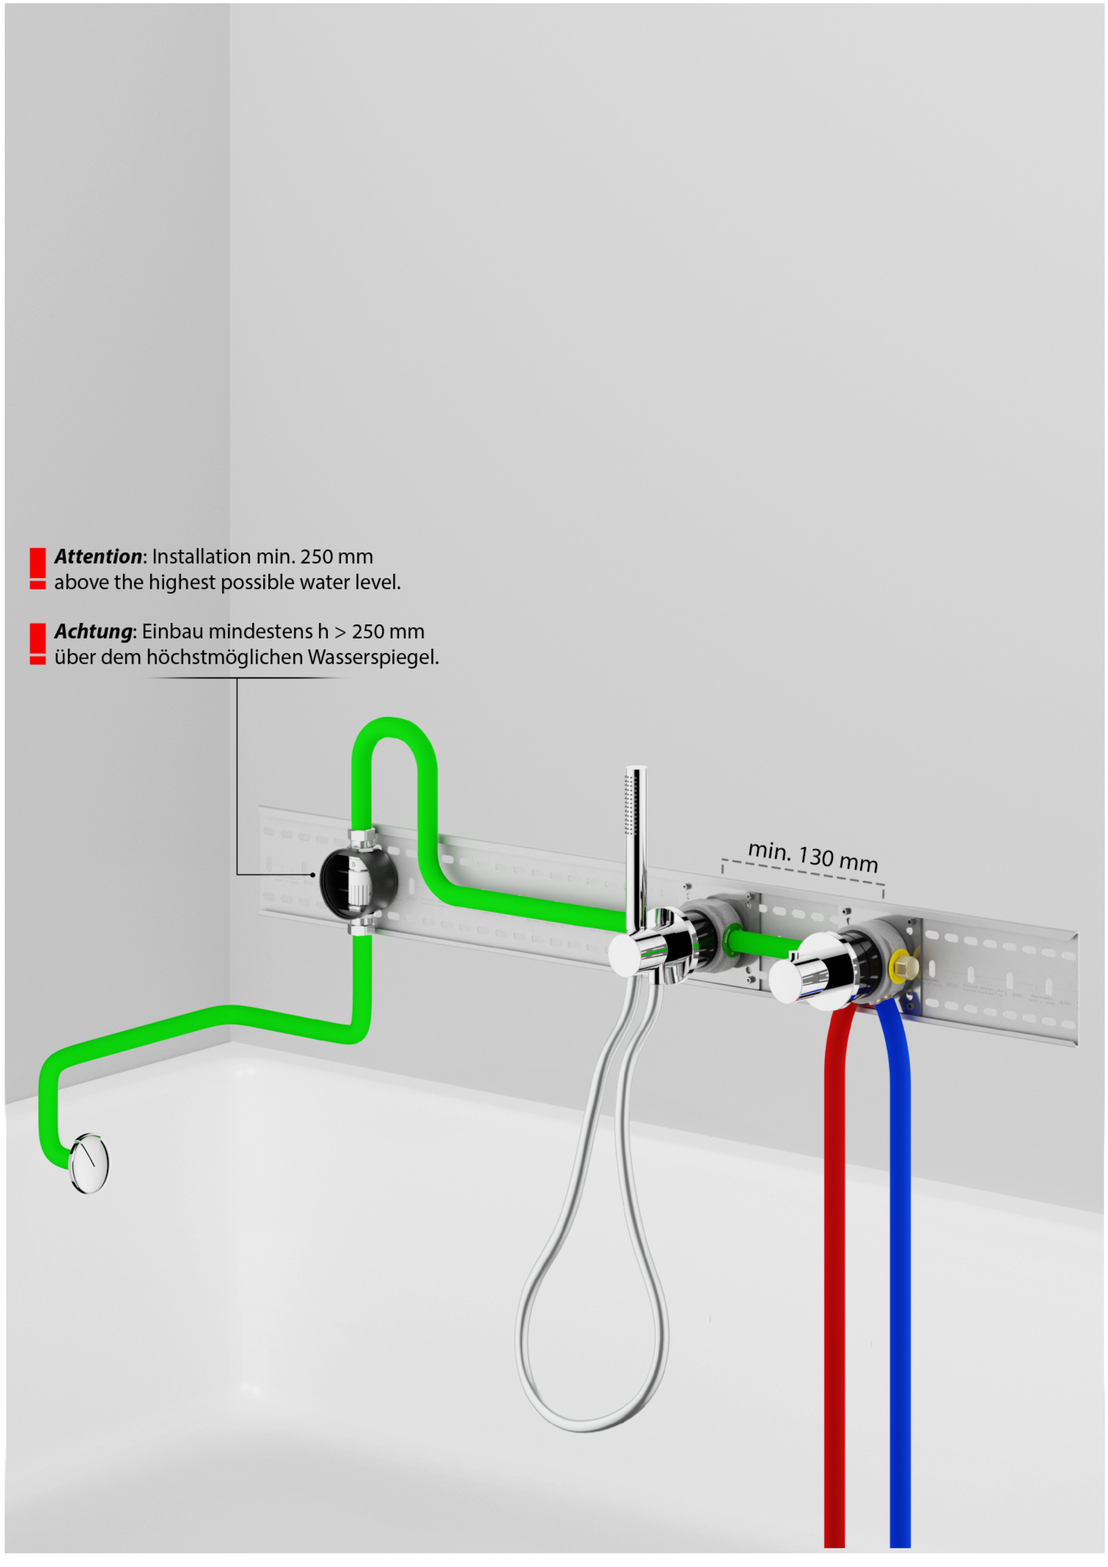

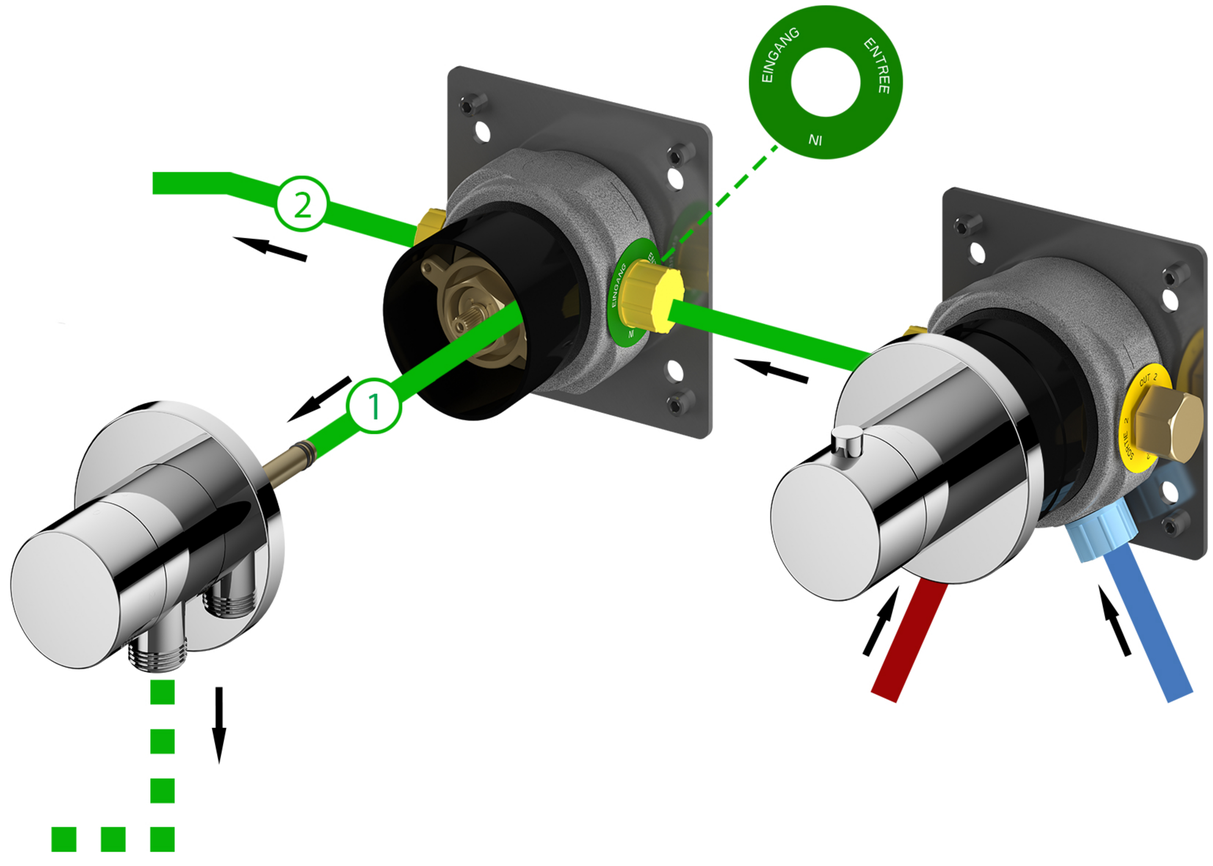
| | |
|---|---|
| Kaltwasserversorgung-UP-Leitung<br>*Cold water supply (in wall pipe / concealed)* |
| Warmwasserversorgung-UP-Leitung<br>*Hot water supply (in wall pipe / concealed)* |
| Mischwasser-UP-Leitung<br>*Mixed water supply (in wall pipe / concealed)* |
| Schlauchanschluß für Handbrause<br>*Showerhose-outlet for handshower* |